


PŮDORYS 1. NP

měřítko 1:100

terasa zahrada 7x17 =
119 m²

BOČNÍ VSTUP RESTAURACE

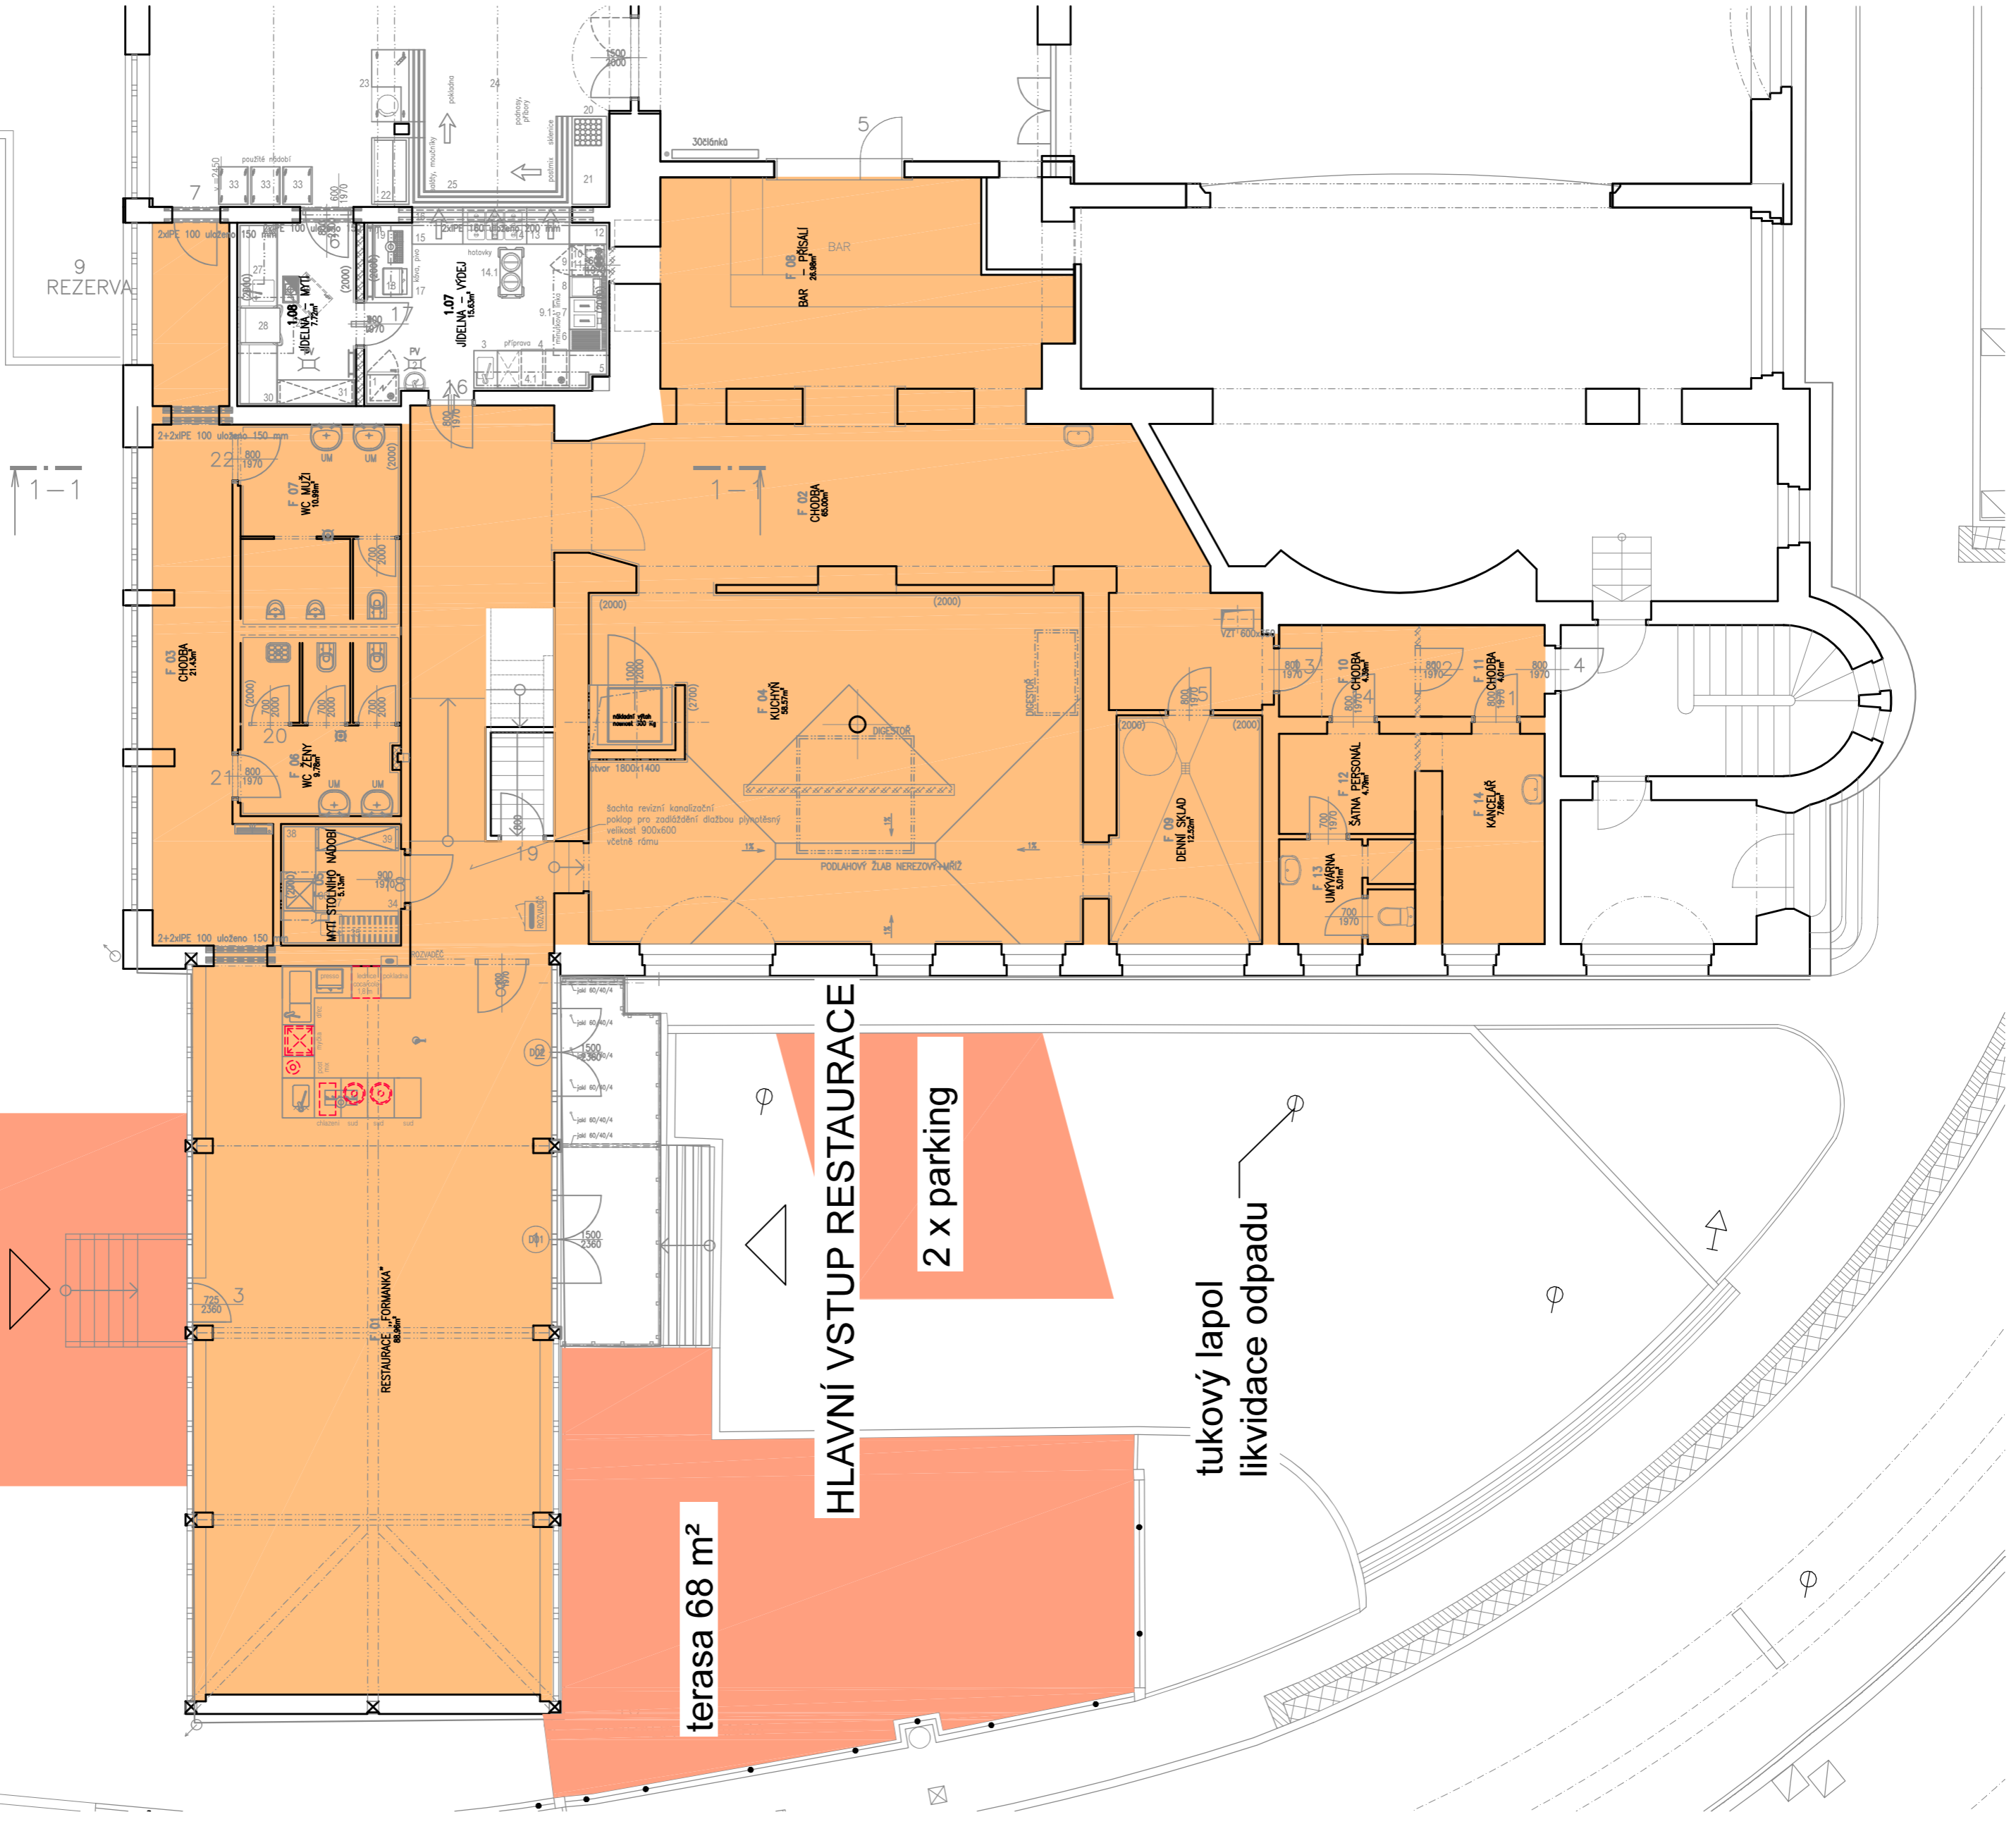

terasa 68 m²


Hlavní vstup restaurace

2 x parking

tukový lapoi
likvidace odpadu

PŮDORYS 2. NP

měřítko 1:100

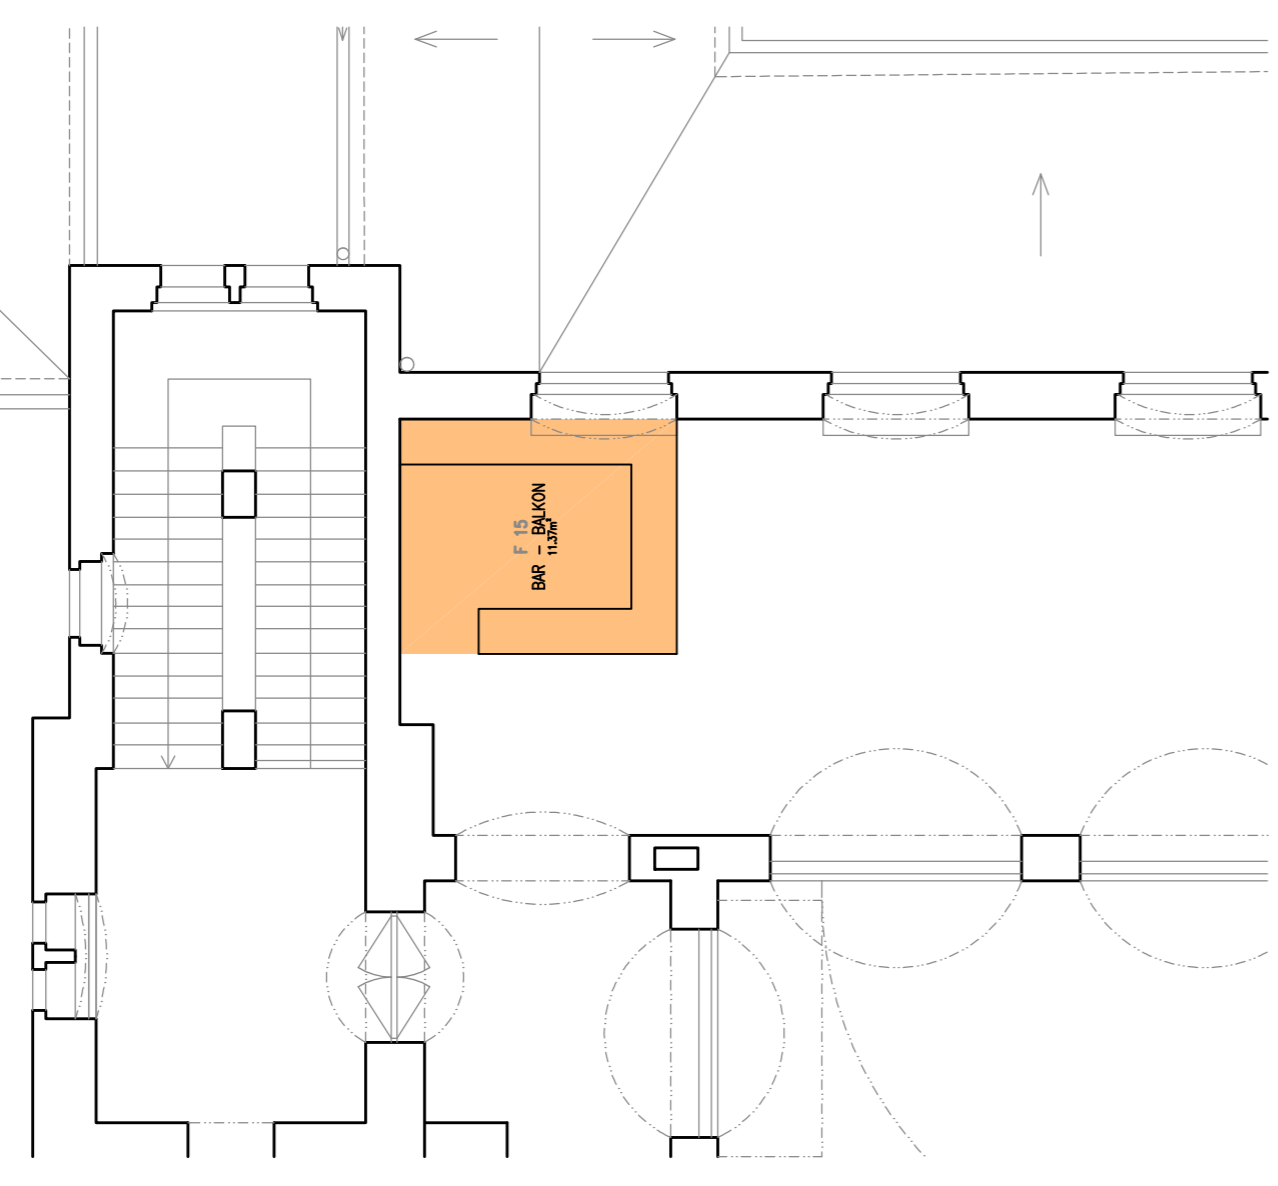

Tabulka místností – RESTAURACE FORMANKA – 1NP

Číslo	Název	Plocha [m ²]
F 01	RESTAURACE „FORMANKA“	88,96
F 02	CHODBA	65
F 03	CHODBA	21,43
F 04	KUCHYŇ	58,57
F 05	MYTÍ STOLNIHO NADOBI	5,13
F 06	WC ŽENY	9,78
F 07	WC MUŽI	10,99
F 08	BAR – PŘÍSAŘI	26,98
F 09	DENNÍ SKLAD	12,52
F 10	CHODBA	4,39
F 11	CHODBA	4,01
F 12	ŠATNA PERSONAL	4,79
F 13	UMÝVÁRNA	5,01
F 14	KANCELÁŘ	7,86

Celková plocha [m²]: 348,77

Tabulka místností – RESTAURACE FORMANKA – 2NP

Číslo	Název	Plocha [m ²]
F 15	BAR – BALKON	11,37

Celková plocha [m²]: 11,37